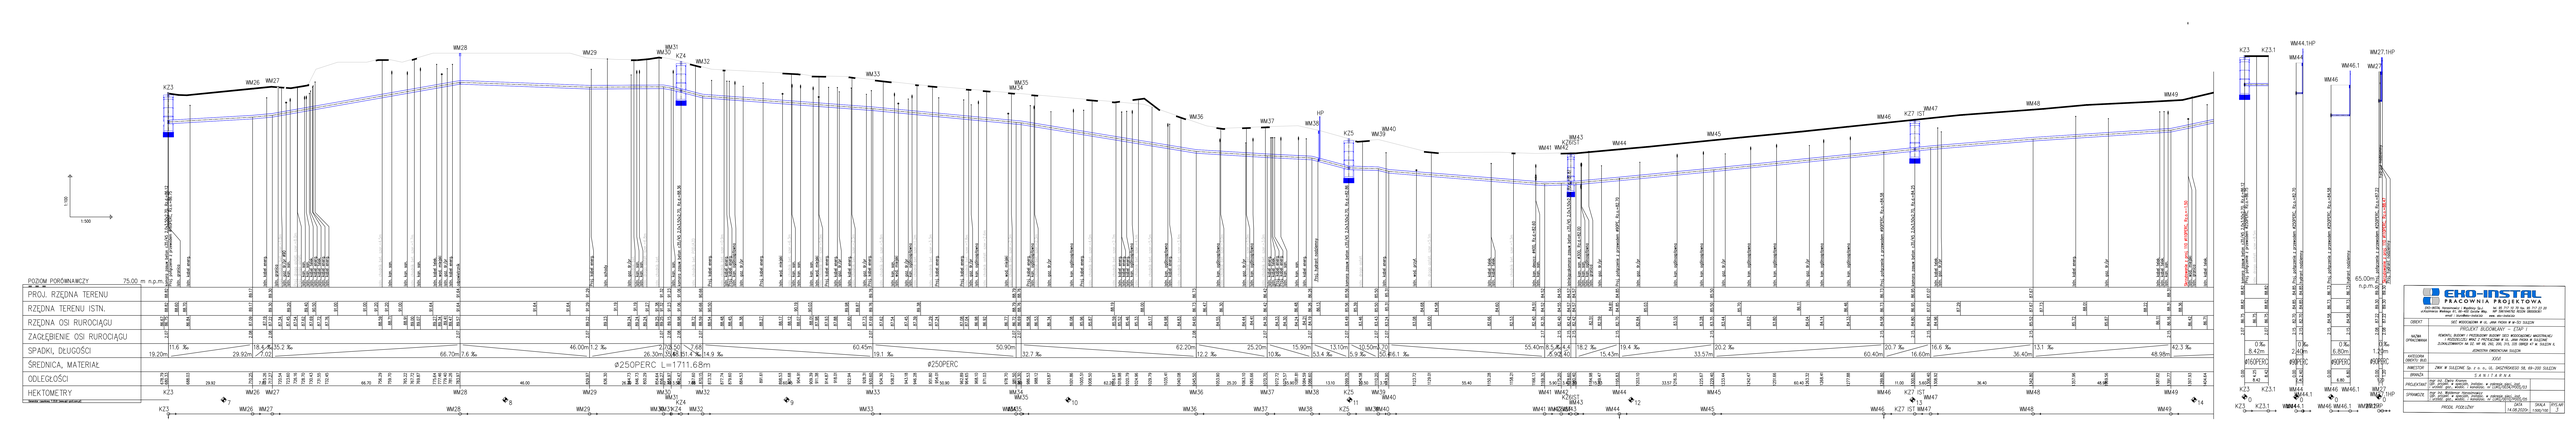
1:100
1:500
POZIOM PORÓWNAWCZY 75.00 m n.p.m.
PROJ. RZĘDNA TERENU
RZĘDNA TERENU ISTN.
RZĘDNA OSI RUROCIĄGU
ZAGŁĘBIENIE OSI RUROCIĄGU
SPADKI, DŁUGOŚCI
ŚREDNICA, MATERIAŁ
ODLEGŁOŚCI
HEKTOMETRY
Nazwa, średnica i typ studzienek wg dokumentacji projektowej
K23
WM26
WM27
WM28
WM29
WM30
WM31
WM32
WM33
WM34
WM35
WM36
WM37
WM38
HP
K25
WM39
WM40
WM41
WM42
K26
WM43
WM44
WM45
WM46
K27 IST
WM47
WM48
WM49
K24
K23.1
WM44.1HP
WM44.1
WM46.1
WM27.1HP
WM27.1
⌀250PERC L=1711.68m
⌀250PERC
⌀250PERC
⌀250PERC