



KZ1

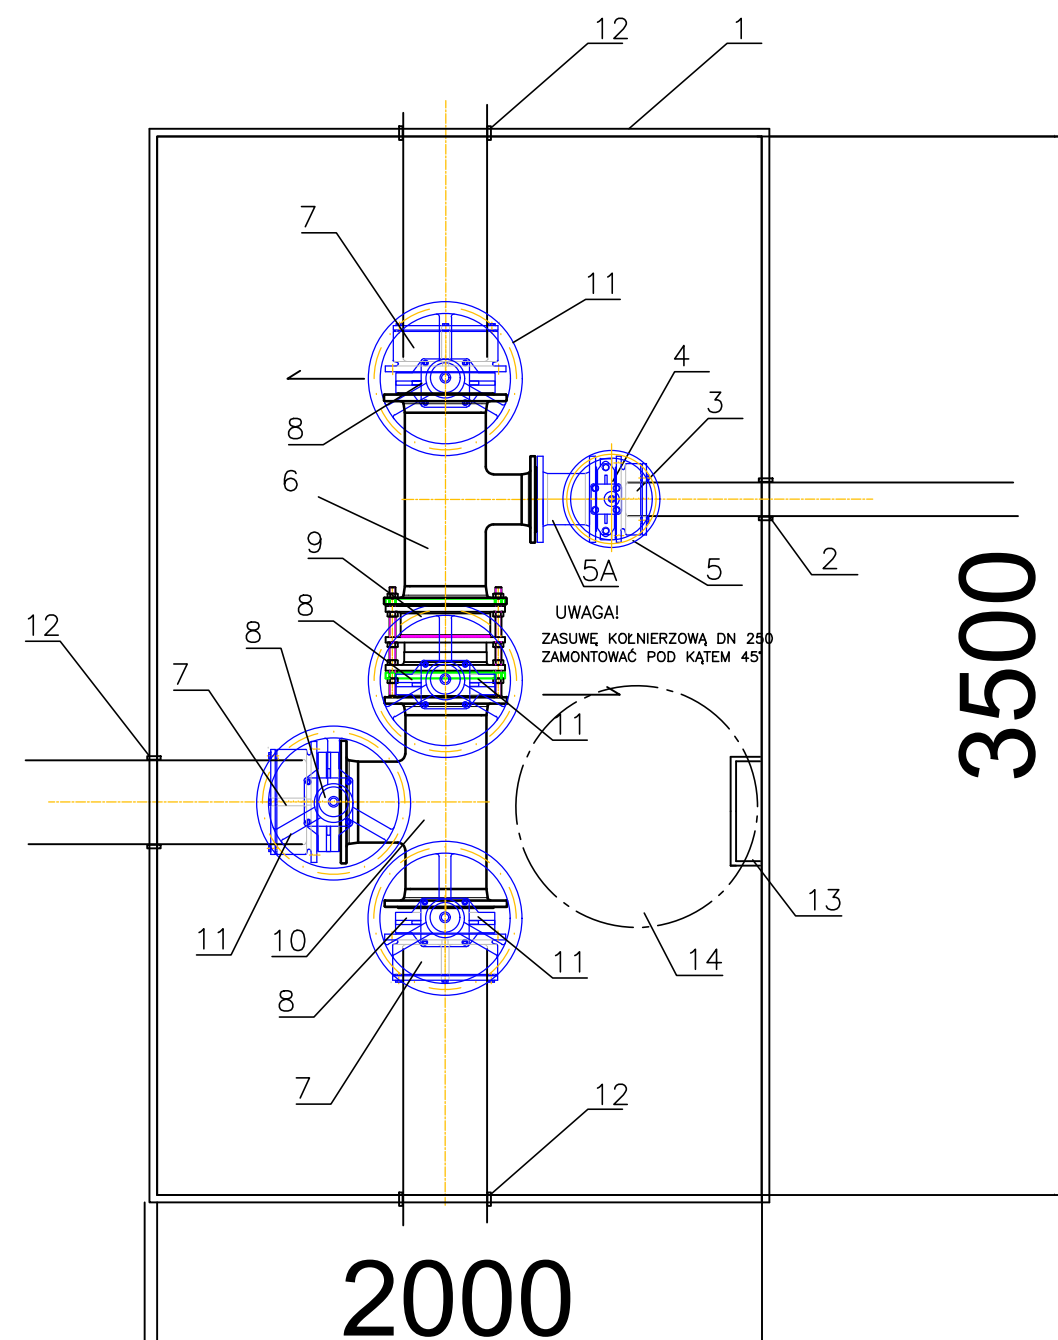

LEGENDA:


1. ZBIORNIK BETONOWY 2500x3500 H=2700mm
2. TULEJA Ø300 PVC Z ŁAŃCUCHEM USZCZELNIAJĄCYM
3. KOŁNIERZ SPECJALNY DN150
4. ZASUWA ODCINAJĄCA NOŻOWA DN150
5. KÓŁKO RĘCZNE DN150
- 5A. KRÓCIEC DWUKOŁNIERZOWY DN150 L=0,2m
6. TRÓJNIK ŻELIWNY KOŁNIERZOWY REDUKCYJNY DN250/150
7. KOŁNIERZ SPECJALNY DN250
8. ZASUWA ODCINAJĄCA NOŻOWA DN250
9. WSTAWKA MONTAŻOWA DN250
10. TRÓJNIK ŻELIWNY KOŁNIERZOWY T DN250
11. KÓŁKO RĘCZNE DN250
12. TULEJA Ø500 PVC Z ŁAŃCUCHEM USZCZELNIAJĄCYM
13. STOPNIE ZŁAZOWE
14. WŁAZ ŻELIWNY KL. D400 NIEWENTYLOWANY
PLYTA BETONOWA Ø1200 WRAZ Z PIERSCINIEM DYSTANOWYM

KZ2

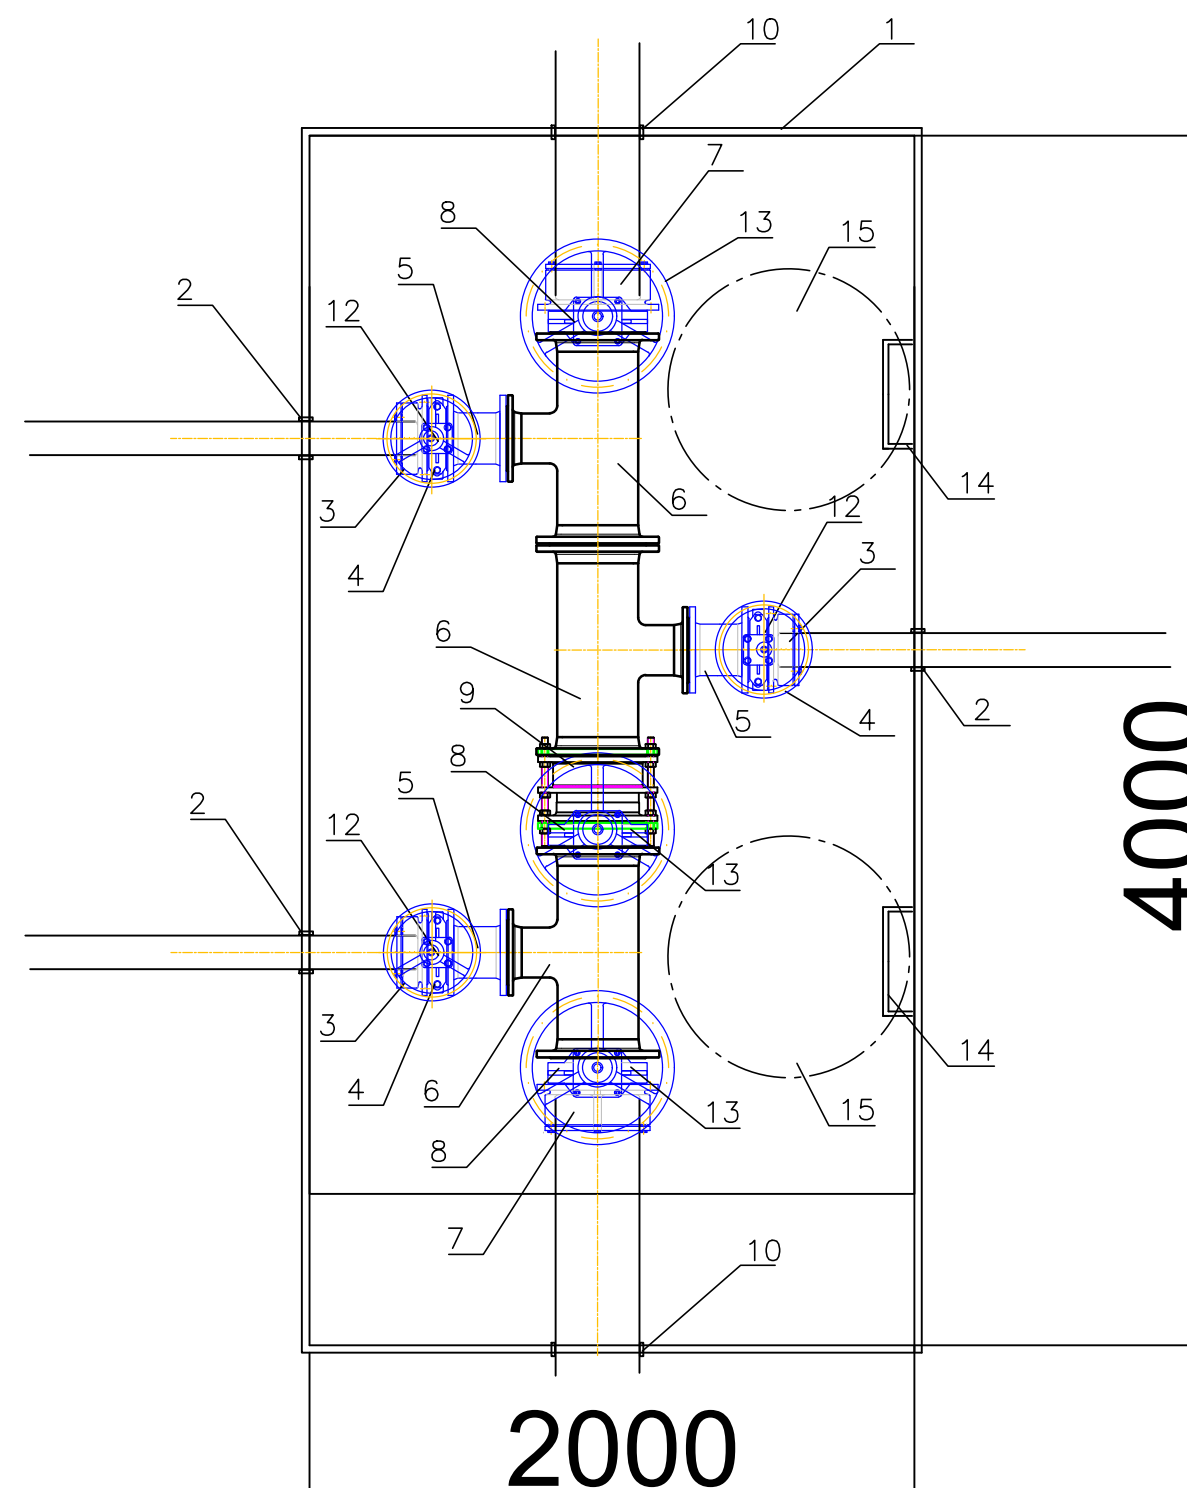

LEGENDA:

1. ZBIORNIK BETONOWY 2500x4000 H=2700mm
2. TULEJA Ø300 PVC Z ŁAŃCUCHEM USZCZELNIAJĄCYM
3. KOŁNIERZ SPECJALNY DN150
4. ZASUWA ODCINAJĄCA NOŻOWA DN150
5. KRÓCIĘC DWUKOŁNIERZOWY DN150 L=0,2m
6. TRÓJNIK KŁIŃNY KOŁNIERZOWY REDUKCYJNY DN250/150
7. KOŁNIERZ SPECJALNY DN250
8. ZASUWA ODCINAJĄCA NOŻOWA DN250
9. WSTAWKA MONTAŻOWA DN250
10. TULEJA Ø500 PVC Z ŁAŃCUCHEM USZCZELNIAJĄCYM
12. KÓŁKO RĘCZNE DN150
13. KÓŁKO RĘCZNE DN250
14. STOPNIE ŻŁAZOWE
15. WŁĄZ ŻELIŃNY KL. D400 NIEWENTYLOWANY
PŁYTA BETONOWA Ø1200 WRAZ Z PIERŚCIENIEM DYSTANOWYM



EKO-INSTAL
PRACOWNIA PROJEKTOWA

NIP 5961646792 REGON 080009361

ul. Kazimierza Wielkiego 61, 66-400 Gorzów Wlkp.
tel. 95 717 10 70 fax. 95 717 23 20
e-mail: biuro@eko-instal.biz www.eko-instal.biz